




# Ventilazione Meccanica Controllata

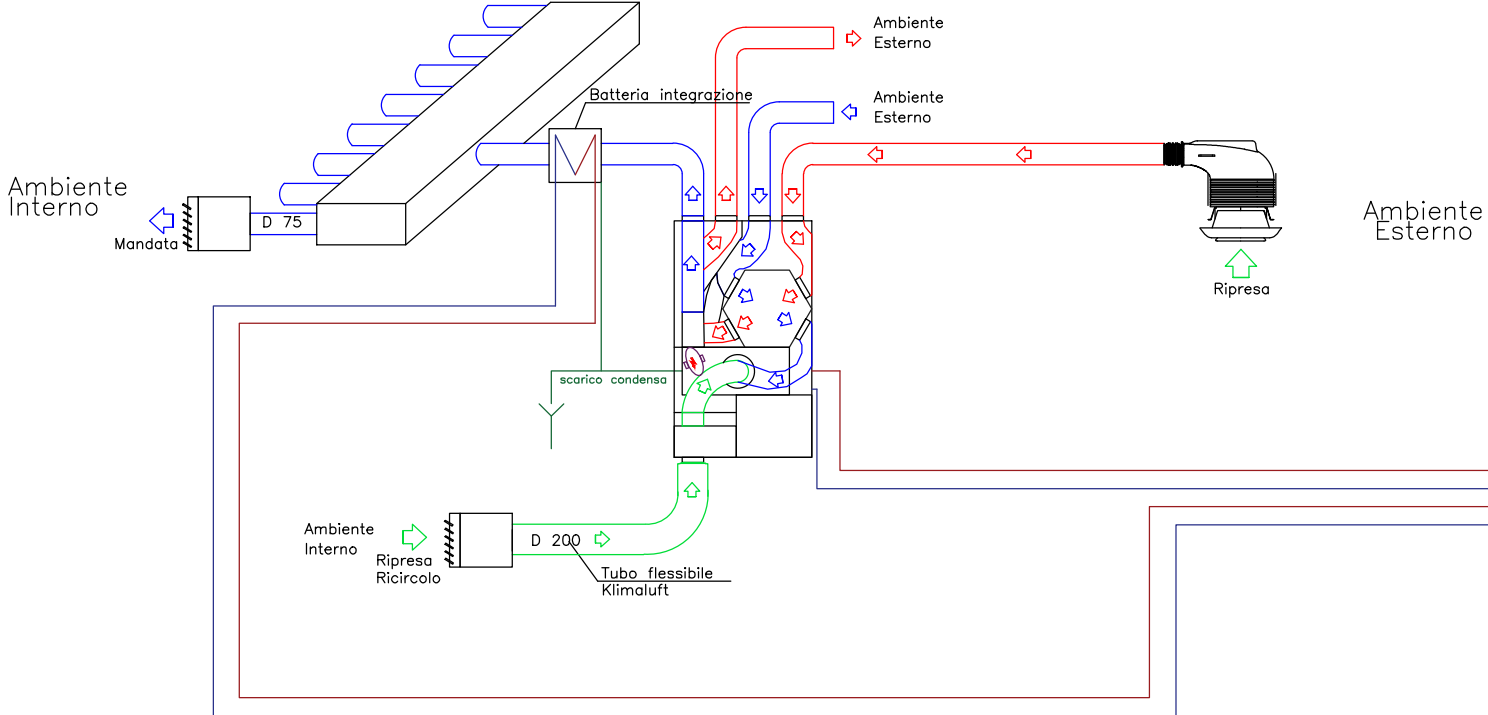


Impianto idrico-sanitario Bagno

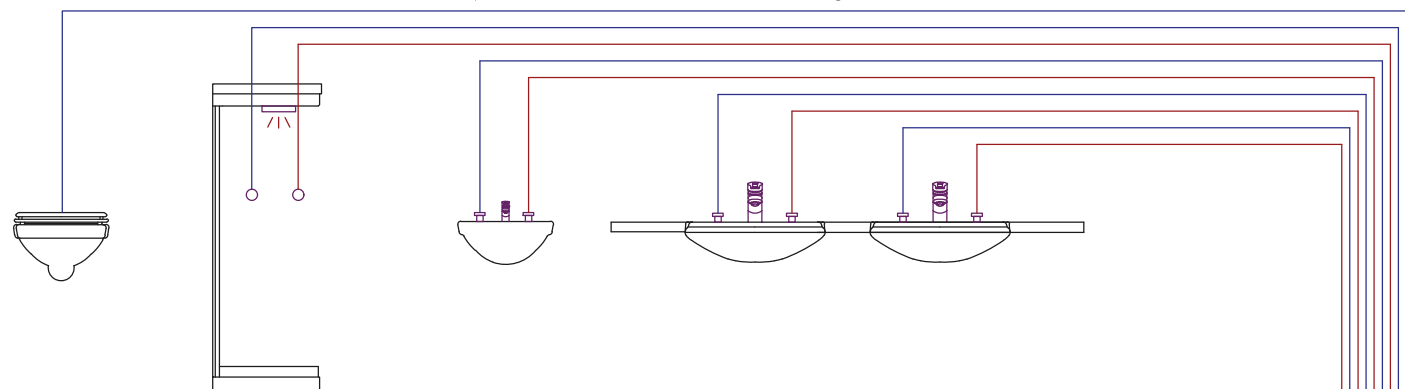

Impianto idrico-sanitario Bagno

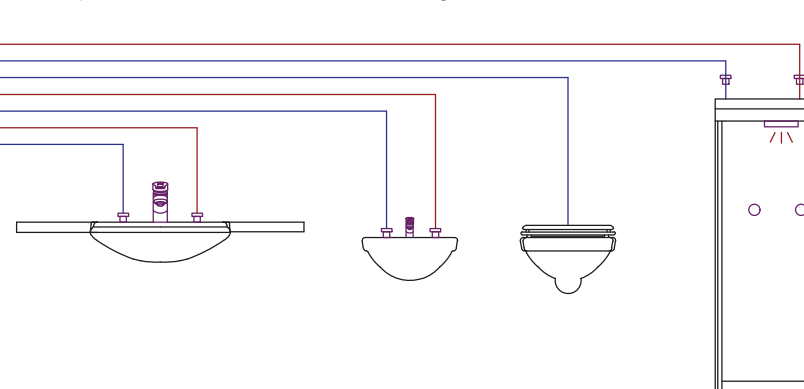

Impianto idrico-sanitario Cucina

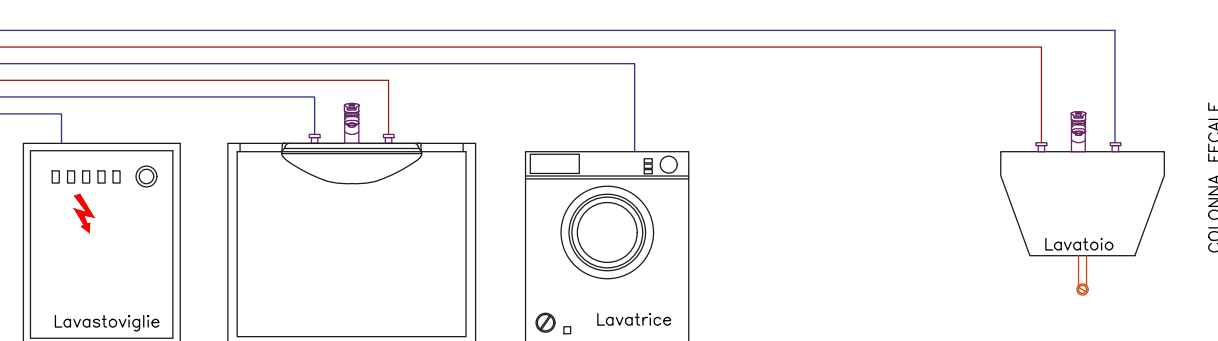

## Collettore Impianto idrico-sanitario

